


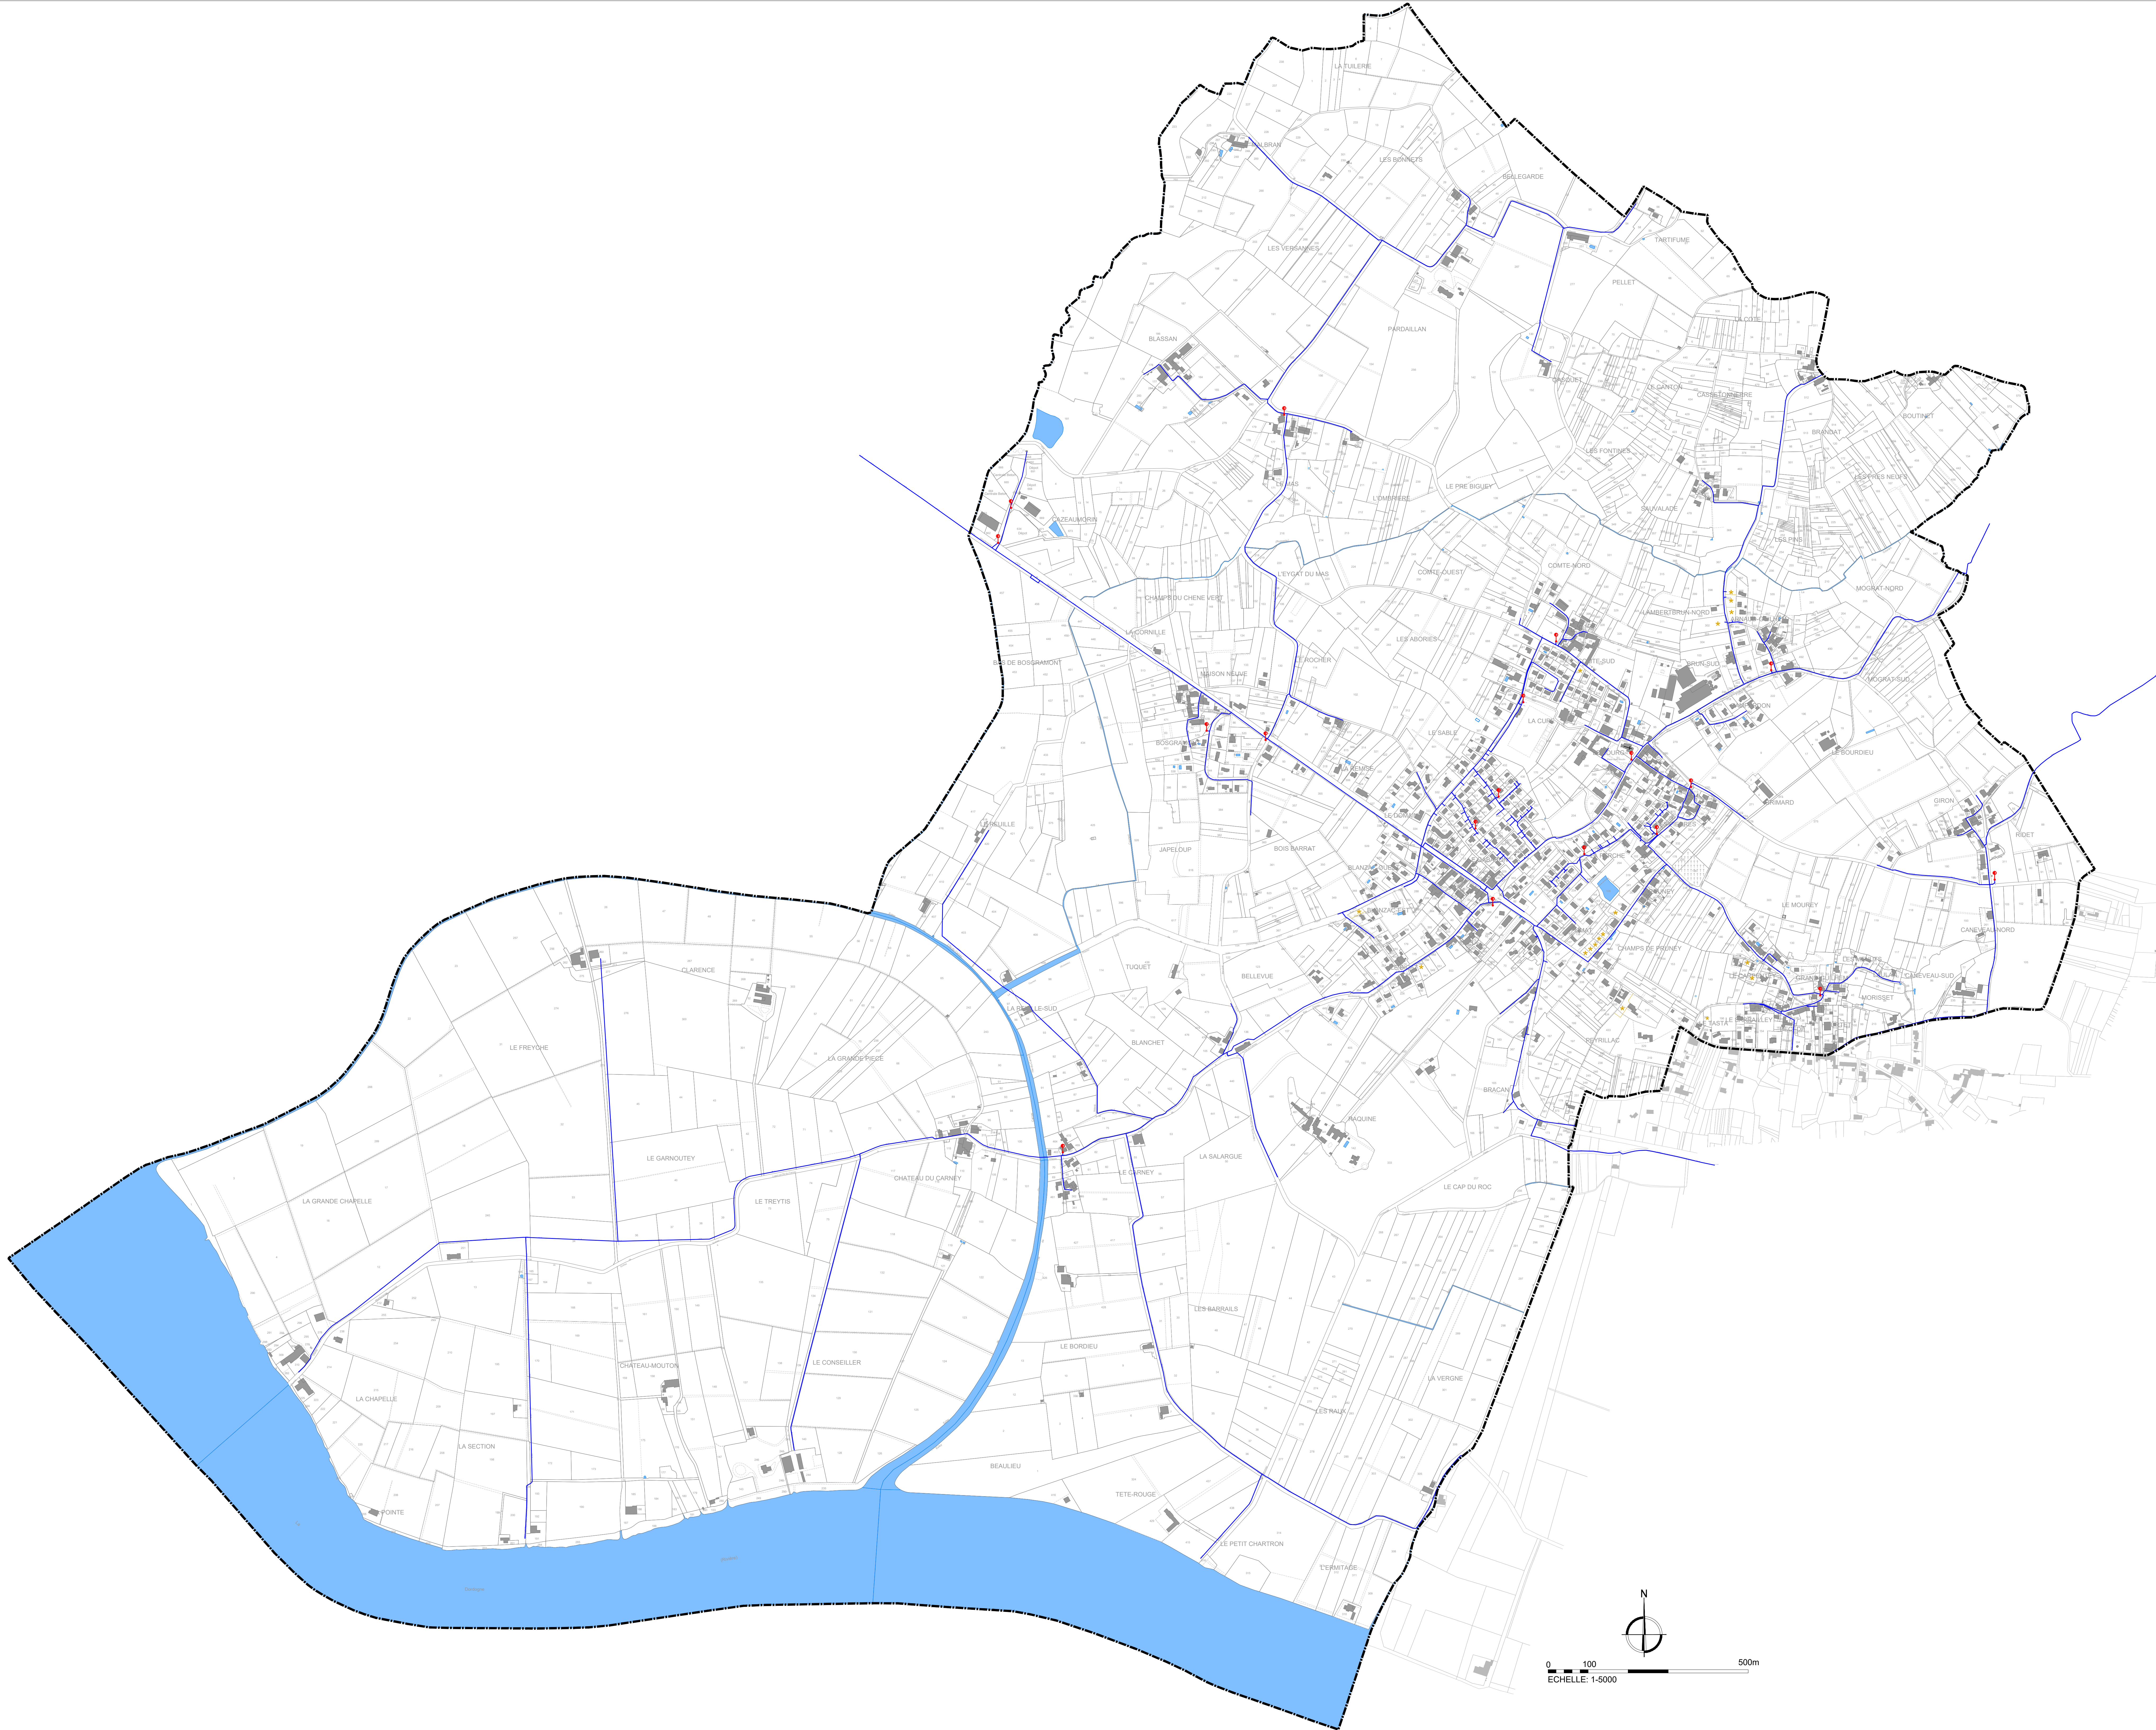

LEGENDE

Source: Réseau d'eau potable(SAEPA Calsade-Fronsadais format DWG janvier 2023)

Réseau de distribution d'eau potable

Poteau incendie

Bât nouveau et/ou PC ne figurant pas sur le fond de plan cadastral
Mise à jour 2023

P.L.U.
Plan Local d'Urbanisme
**LUGON
et L'ÎLE DU CARNEY**

Dossier d'Approbation

PLAN DU RESEAU D'EAU POTABLE		6-3A
PRESCRIPTION	07/09/2021	
Décret PADD	06/06/2023	
ARRÊT	03/05/2024	
ENQUÊTE PUBLIQUE	06/01/2025 au 04/03/2025	
APPROBATION		
		Le conseil arrêté le 14.03.2025 en vertu de la loi relative au territoire Echelle: 1/5000* Avril 2025

Fond de plan: Cadastre (DGSD) (© 2023), base de données données géométriques